



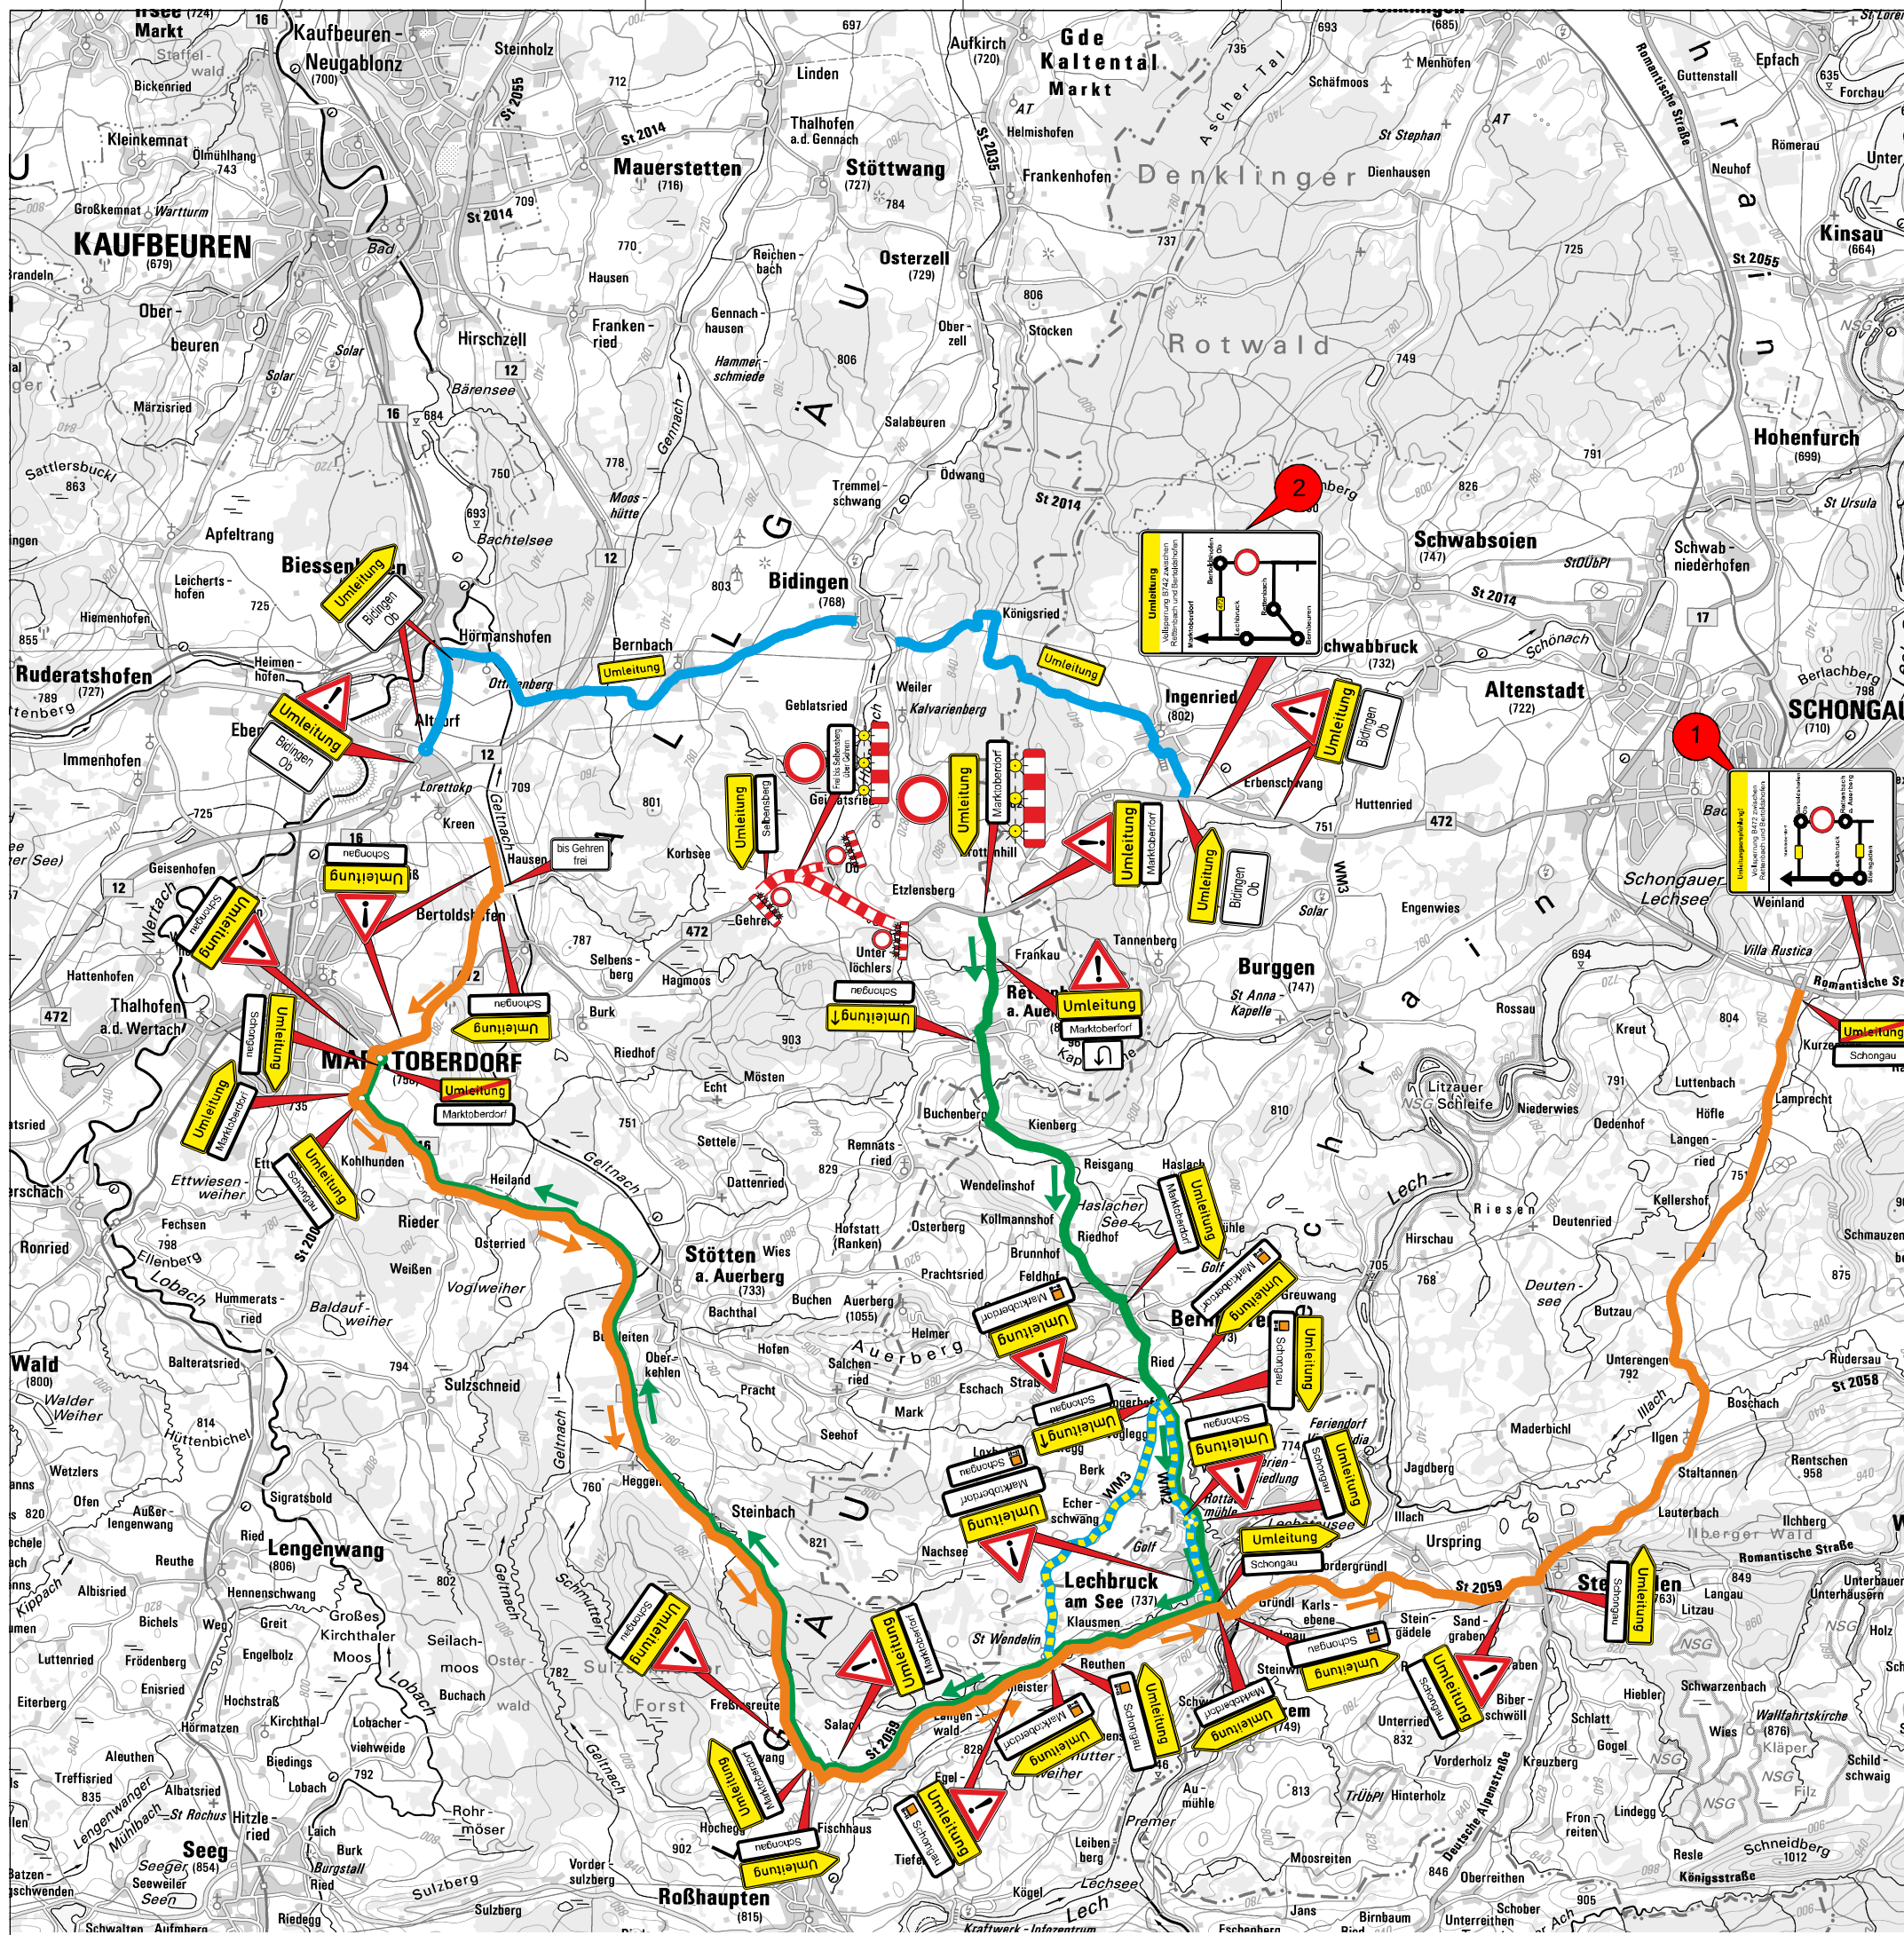


Hinweistafel
lagernd in SM MOD

Hinweistafel
lagernd in SM MOD

1

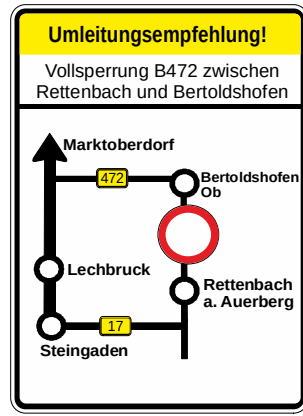

2

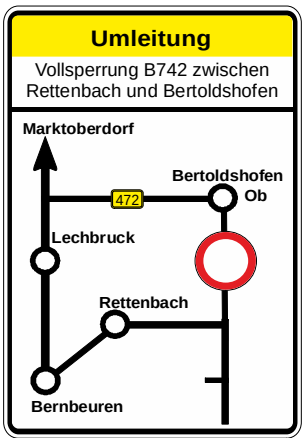

Zur Ausführung freigeben

Strassenbauverwaltung Freistaat Bayern aufgestellt: Staatliches Bauamt Kempten	Unterlage: 05 Umleitungsplan Vollsperrung Maßstab: 1:50000 Datum: 28.08.2023
B472, Ausbau östlich Marktobersdorf BA-3 Vollsperrung B472	